




План

М 1:5000



Роза ветров
среднемесячная
повторяемость
направления ветра
М 1см - 10%

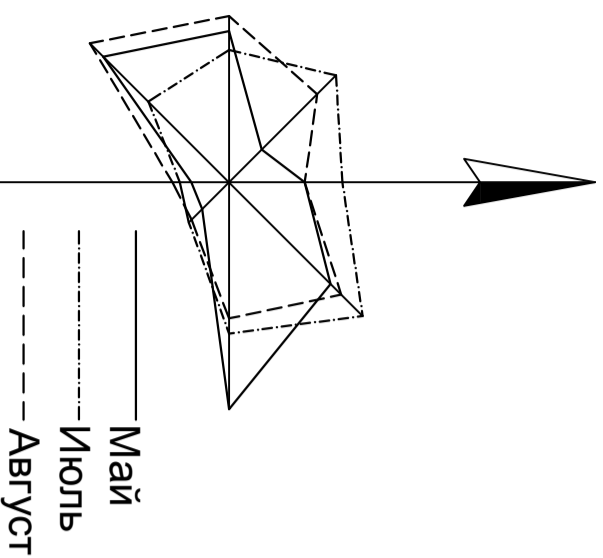

Разрезы
безмасштабные

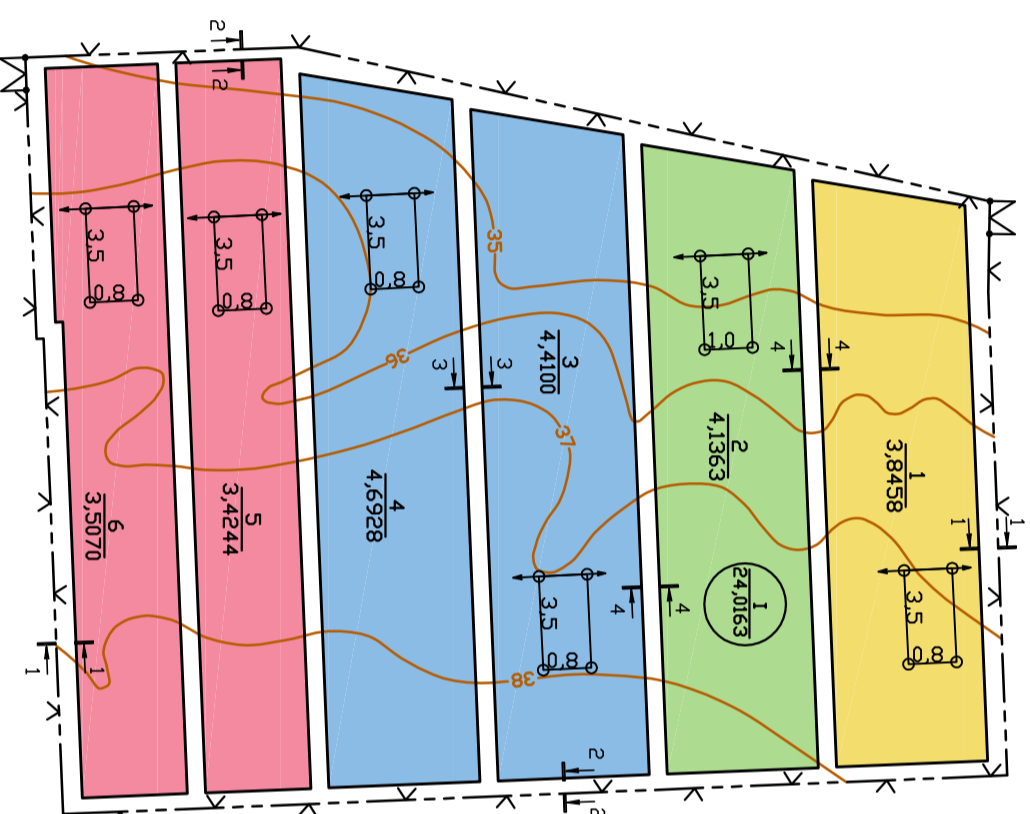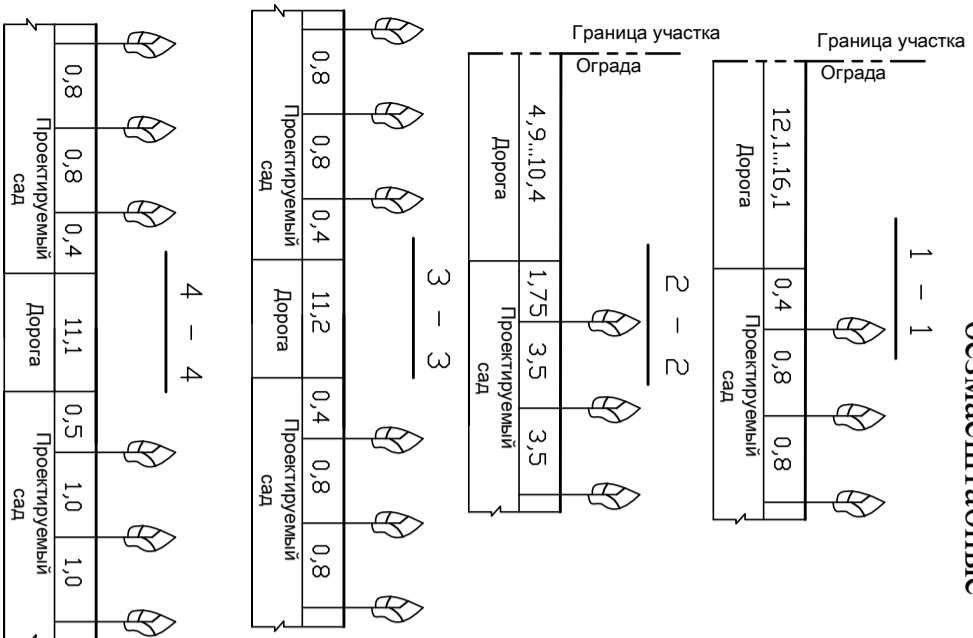

Условные обозначения

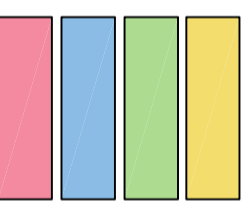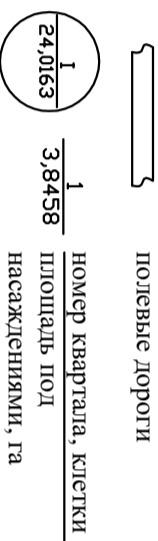

горизонталы существующей
поверхности земли
и их отметки

разрезы
безмасштабные
и их номера

направление рядов
и схема посадки, м

граница участка
проектирования

забор из сетки-рабицы

ворота распашные

Экспликация земель в границах участка (га)

По проекту		В том числе		До проекта	
№ квартала	№№ клеток	Всего	Яблоневый сад	Всего	В том числе
			Дороги		Пашни Дороги
1	1...6	28,7001	4,6338	28,7001	27,0574 1,6427
Всего		28,7001	4,6838	28,7001	27,0574 1,6427

Коэффициент использования земли - 0,84

Характеристика проектируемого яблоневого сада

№ квартала	Год посадки	№№ клеток	Подвой	Название сорта	Площадь, га	Схема посадки, м	Количество деревьев, шт.	Формировка	Орошение
1	Осень 2018 г.	М9	Фуджинна	Гала	3,8458	3,5x0,8	13735	Осеподобная крона	Капельное
				Всего по клетке:	3,8458	13735			
				Всего по клетке:	4,1363	11818			
				Всего по клетке:	4,1363	11818			
				Ред Чиф	4,4100	3,5x0,8	15750		
				Всего по клетке:	4,4100	15750			
Ред Чиф	4,6928	3,5x0,8	16760						
Всего по клетке:	4,6928	16760							
Леди Крым	3,4244	3,5x0,8	12230						
Всего по клетке:	3,4244	12230							
Леди Крым	3,5070	3,5x0,8	12525						
Всего по клетке:	3,5070	12525							
Всего по кварталу:					24,0163		82818		

Характеристика проектируемого опылителя

№	Сорт	Площадь, га	Схема посадки, м	Количество деревьев, шт.	Формировка	Орошение
1	М9	Голден Делайсис	3,5x0,8	1373	Осеподобная крона	Капельное
2	М9	Голден Делайсис	3,5x0,8	1182		
3	М9	Голден Делайсис	3,5x0,8	1575		
4	М9	Голден Делайсис	3,5x0,8	1676		
5	М9	Голден Делайсис	3,5x0,8	1223		
6	М9	Голден Делайсис	3,5x0,8	1253		
Всего по проекту:					8282	

Организация территории согласована

Директор _____ А. В. Куропаткин

115/17 - ПП

ООО "Золотые Фрукты Крыма"

Красногвардейского района Республики Крым

Яблоневый сад на общей
площади 28,7001 га

Стадия Лист Листов
РП 2 5

ГЕНЕРАЛЬНЫЙ
ПЛАН

ФГБУН "ВНИИВиВ
"Матарач" РАН"
Отдел районального размещения
многолетних насаждений

Врио дир.	Борисенко М. Н.	2018
С.н.с.	Сафонова В. М.	2018
Инженер	Петровский И. А.	2018
Вел. инженер	Лепеха И. С.	2018