



Роза ветров

среднемесячная
повторяемость
направления ветра
М 1см - 10%

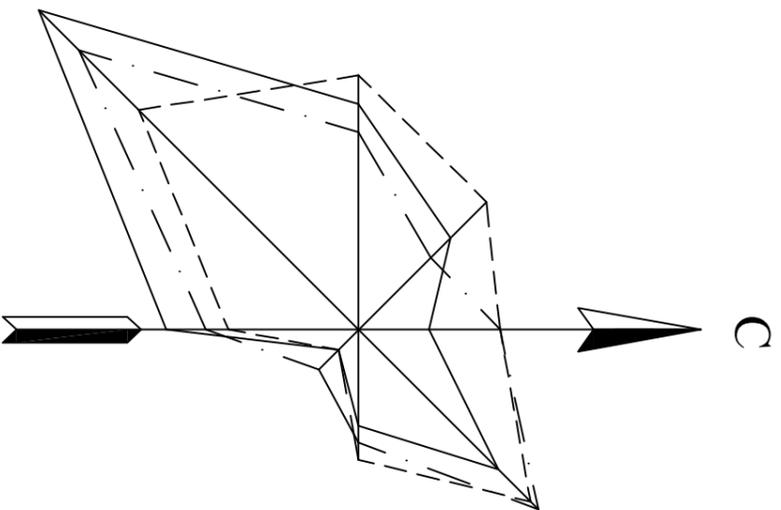

План

М 1:2000

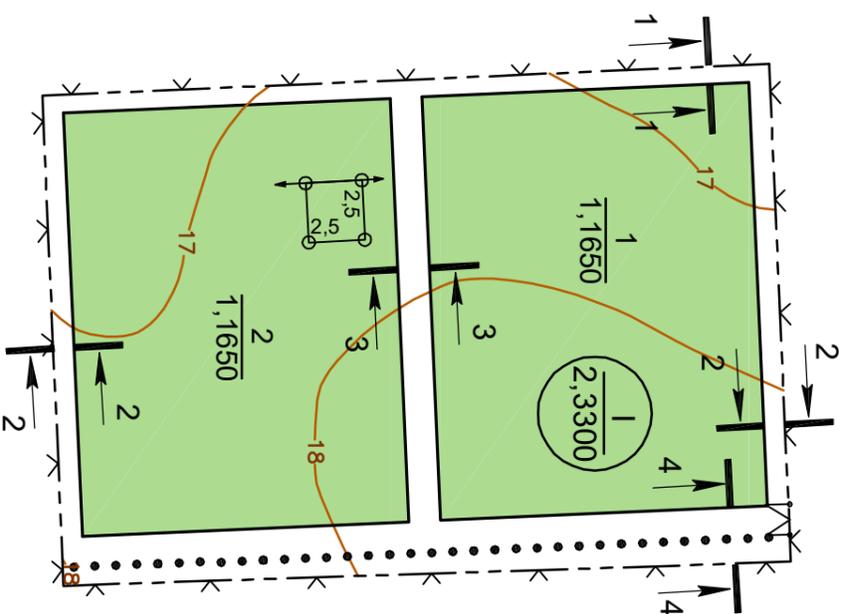


Условные обозначения

- полевые дороги
- номер квартала, клетки
площадь под
насаждениями, га
- горизонтали существующей
поверхности земли
и их отметки
- разрезы
безмасштабные
и их номера
- направление рядов
и схема посадки, м
- граница участка
проектирования
- забор из проволоки
- ворота распашные
- существующая плодолога

Разрезы

Безмасштабные

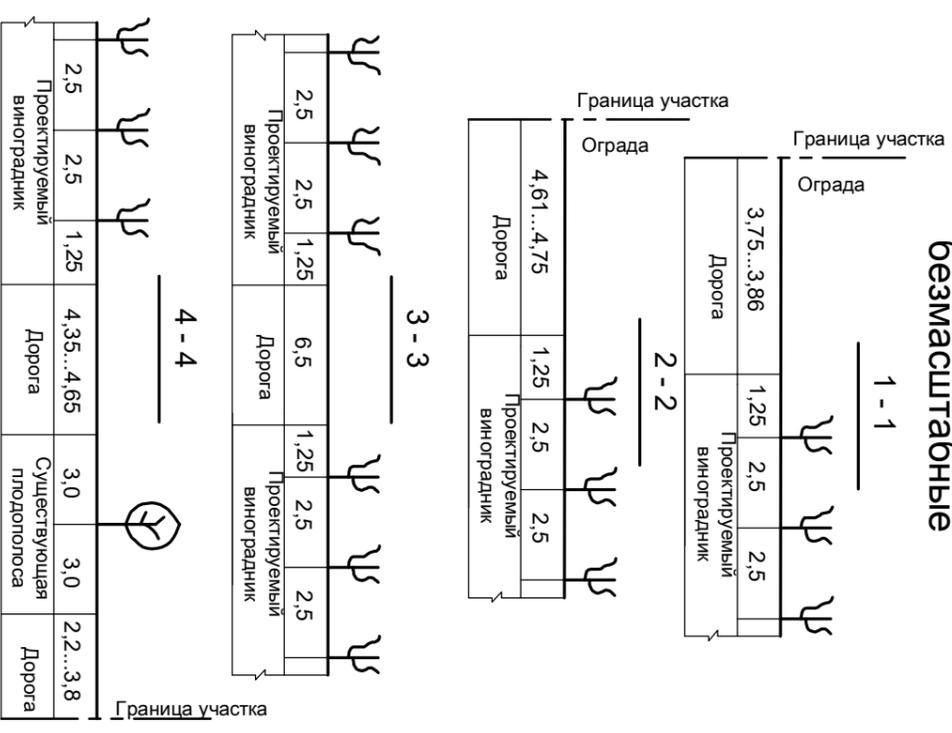

Экспликация земель в границах участка (га)

| № квар- тала | №№ клеток | Всего | По проекту | | До проекта | | | | |
|-----------------|--------------|--------|-------------|--------------------------|------------|--------|---------------------------|--------|--------|
| | | | Виноградник | В том числе плодолога | Всего | Пашня | Существующая плодолога | Дороги | |
| 1 | 1...2 | 2,8830 | 2,3300 | 0,0618 | 0,4912 | 2,8830 | 2,2479 | 0,0618 | 0,5733 |
| Всего | | 2,8830 | 2,3300 | 0,0618 | 0,4912 | 2,8830 | 2,2479 | 0,0618 | 0,5733 |

Коэффициент использования земли - 0,83

Характеристика проектируемого виноградника

| № квартала | №№ клеток | Подвой | Название сорта | Площадь, га | Схема посадки, м | Количество кустов, шт. | Форми- ровка | Ороше- ние |
|-------------------|--------------|--------|----------------|----------------|---------------------|---------------------------|-----------------|-----------------------------|
| 1 | 1 | Кобер | Ливия | 1,1650 | 2,5x2,5 | 1 864 | Пергола | Капельное на перспективу |
| | 2 | 5ББ | Ливия | 1,1650 | | 1 864 | | |
| Всего по проекту: | | | | 2,3300 | | 3 728 | | |

Организация территории согласована

Глава КФХ _____ С. Н. Примуш

65/17 - ГП

КФХ Примуш С. Н.

Бахчисарайского района Республики Крым

Виноградник на общей
площади 2,8830 га

Стадия Лист Листов
РП 2 5

ГЕНЕРАЛЬНЫЙ
ПЛАН

| | | |
|--------------|------------------|------|
| Врио | Борисенко М. Н. | 2017 |
| ГИП | Сафонова В. М. | 2017 |
| Инженер | Петровский И. А. | 2017 |
| Вел. инженер | Дягача И. С. | 2017 |