



# План

М 1:5000

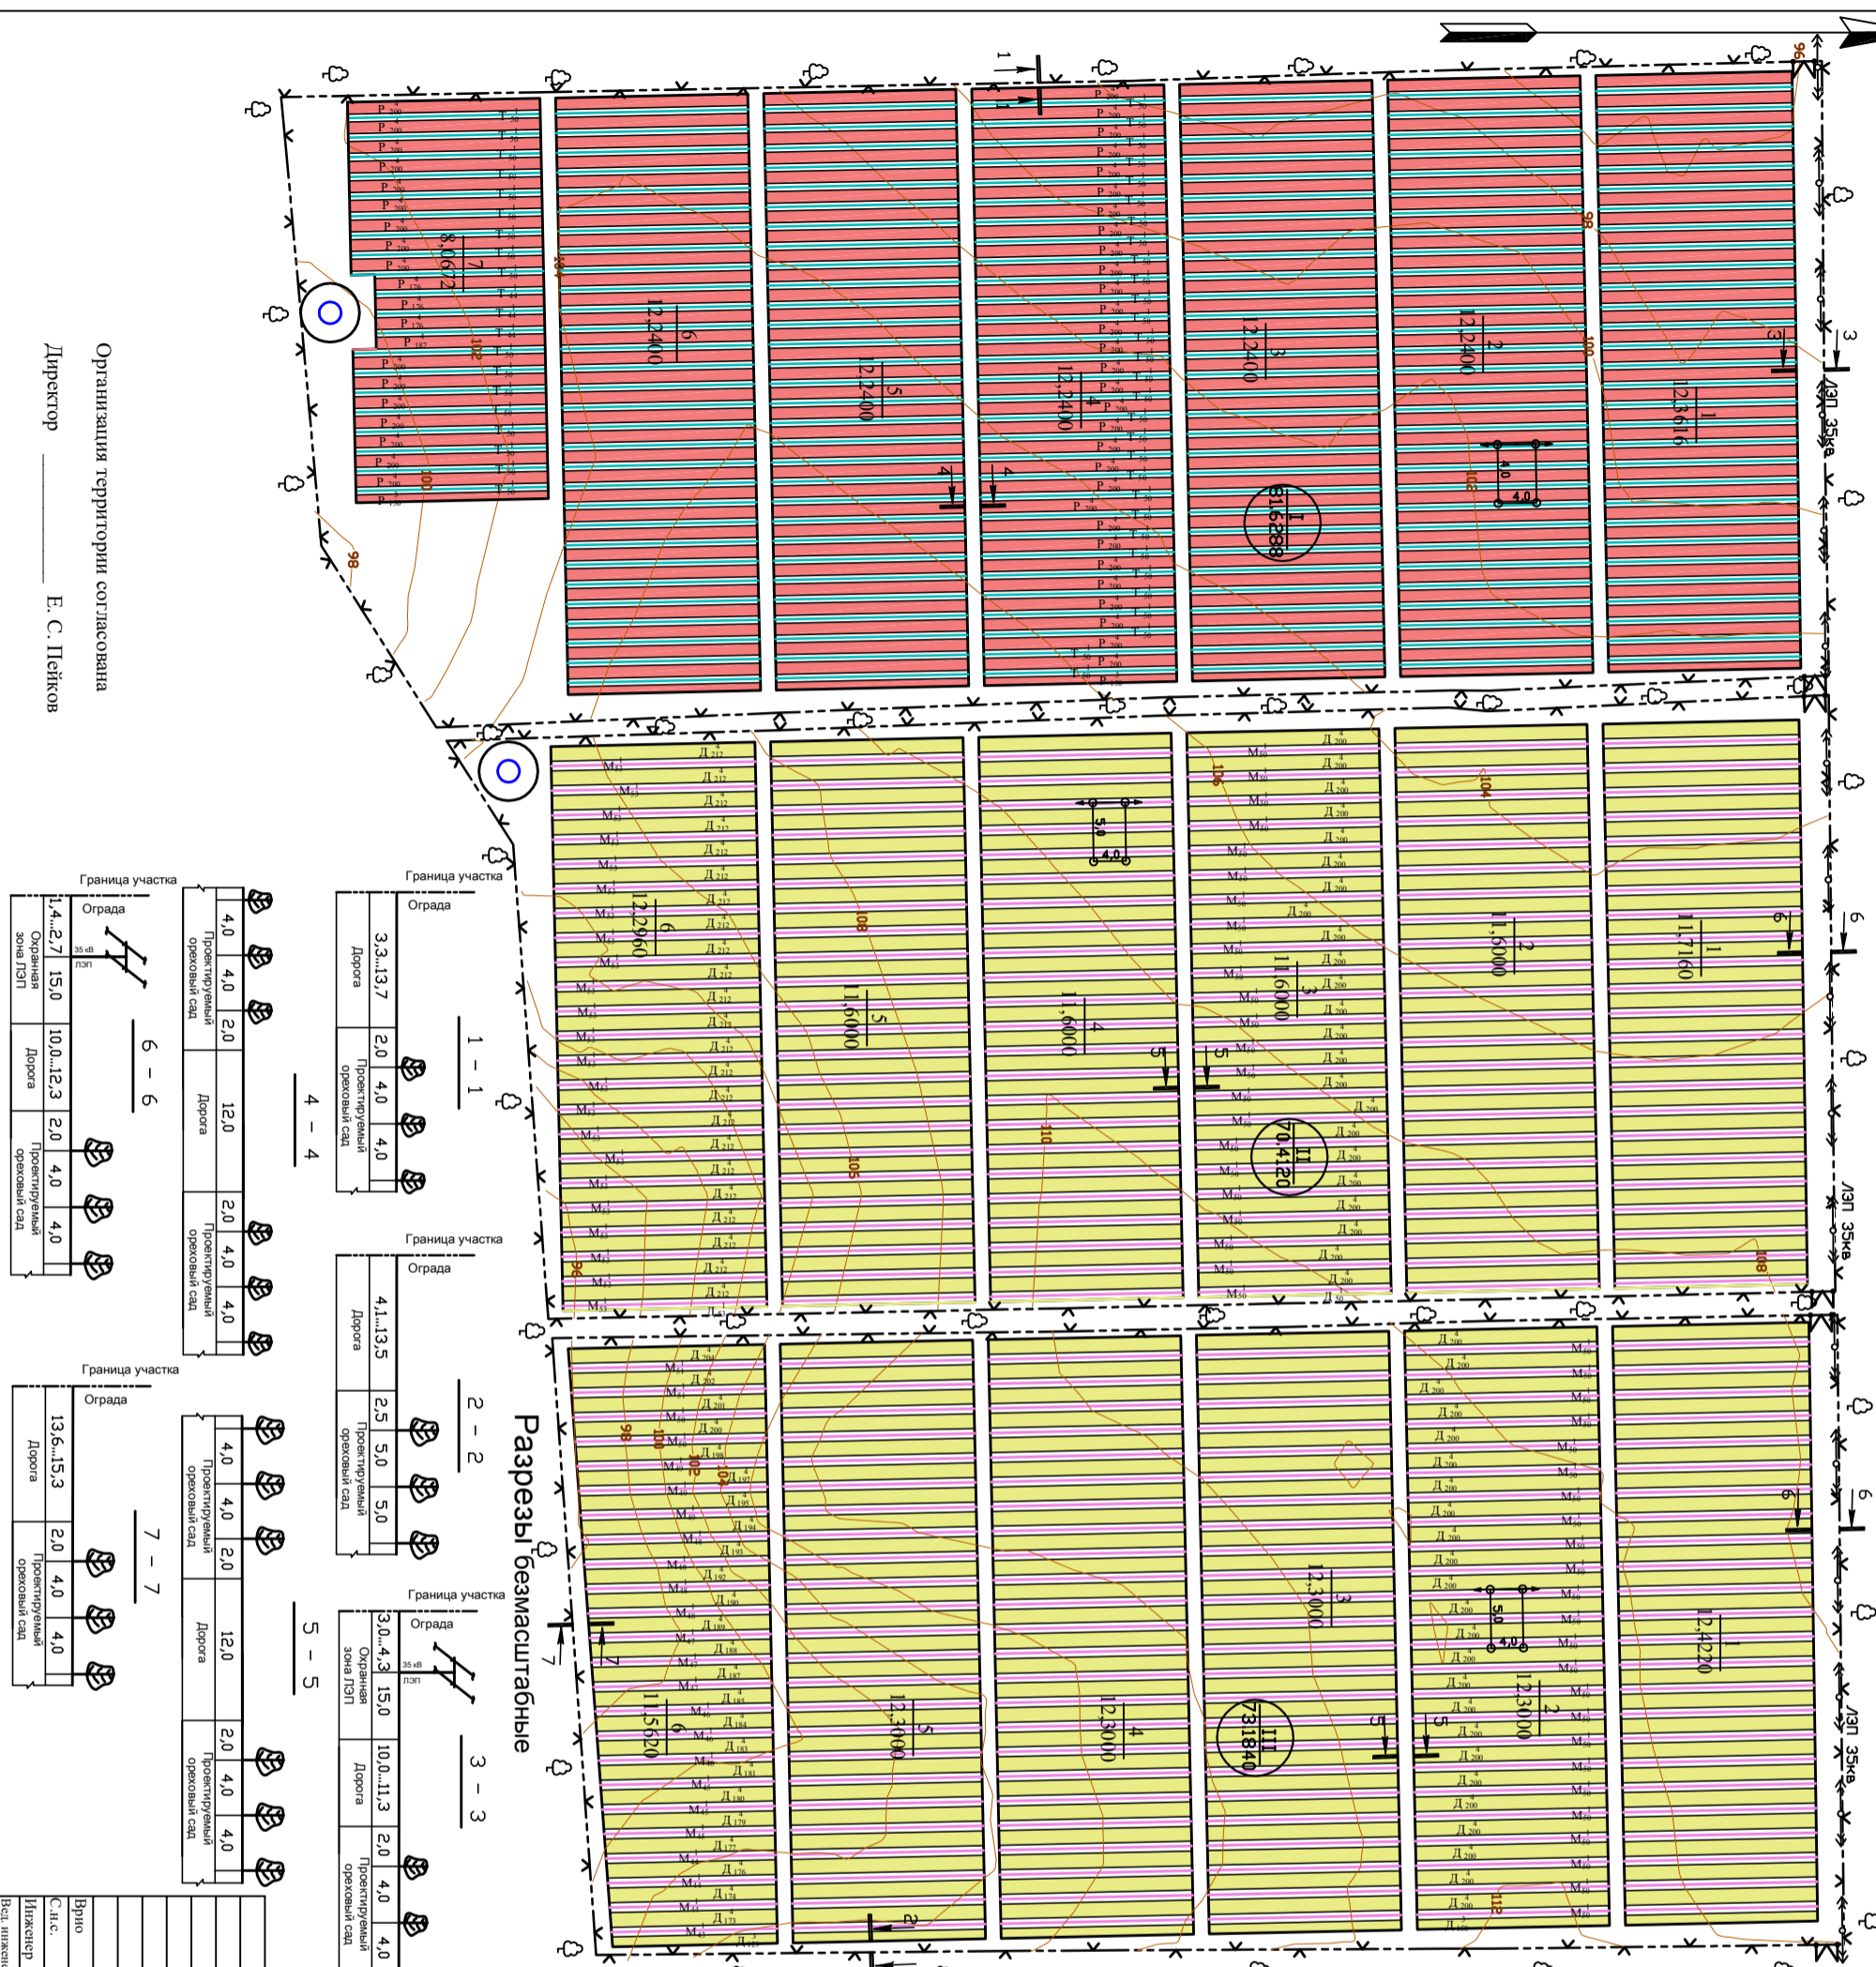

## Условные обозначения

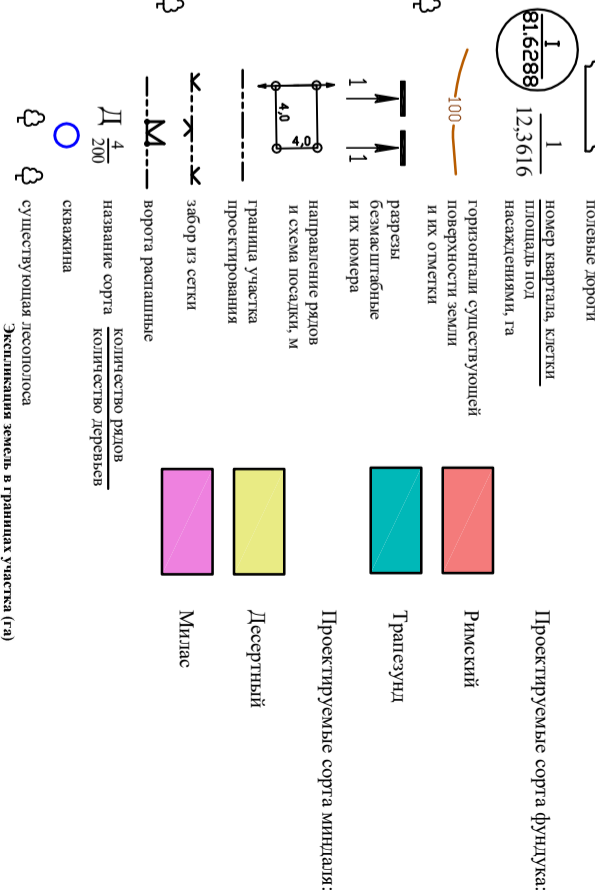

По проекту		В год высева		В год посадки	
№№ кв. участков	№№ кварталов	Ореховый сад	Деревья	Всего	Деревья
I	I.7	96,9914	81,6288	14,1818	96,9914
II	II.6	80,0376	70,4120	8,8824	80,0376
III	III.6	81,8371	73,1840	1,0983	81,8371
Всего		258,8661	225,2248	3,3223	258,8661

### Характеристика проектируемых насаждений





Организация территории согласована  
 Директор \_\_\_\_\_ Е. С. Лейков

125/18 - ПП		ООО "Бивайн"	
Сакского района Республики Крым		Ореховый сад на общей площади 258,8661 га	
ГЕНЕРАЛЬНЫЙ ПЛАН		ФЛЭН "ВИНИВИА" Маршрут "АН"	
Вариант	2018	Этап	Лист
С.н.с.	2018	РП	2
Инженер	2018	Листов	5
Вед. инженер	2018	Отдел районального размещения многолетних насаждений	